



ADIAL



Rapport

Site ADIAL d'Adriers (86)

Dossier de Demande d'Autorisation Environnementale

PJ n°48 : Plan d'ensemble au 1 / 400^{ème}




Rapport n°A116454/version B – Avril 2024

Projet suivi par Virginie PRIMAULT – 06.10.52.41.71 – virginie.primault@anteagroup.fr




Et Mélanie Clament – 07.77.91.21.56– melanie.clament@anteagroup.fr

En raison de la surface de l'emprise ICPE et pour une meilleure lisibilité, le plan d'ensemble figurant au chapitre 1 est présenté au 1/400^{ème} au format A0 (demande d'échelle réduite par rapport à l'échelle au 1/200 prévue par le Cerfa d'Autorisation environnementale).

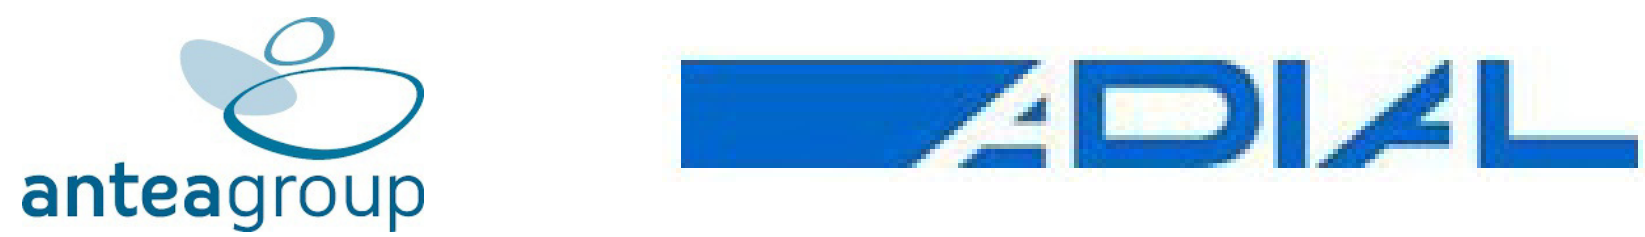

Fond de carte orthophoto

Adriers (86)

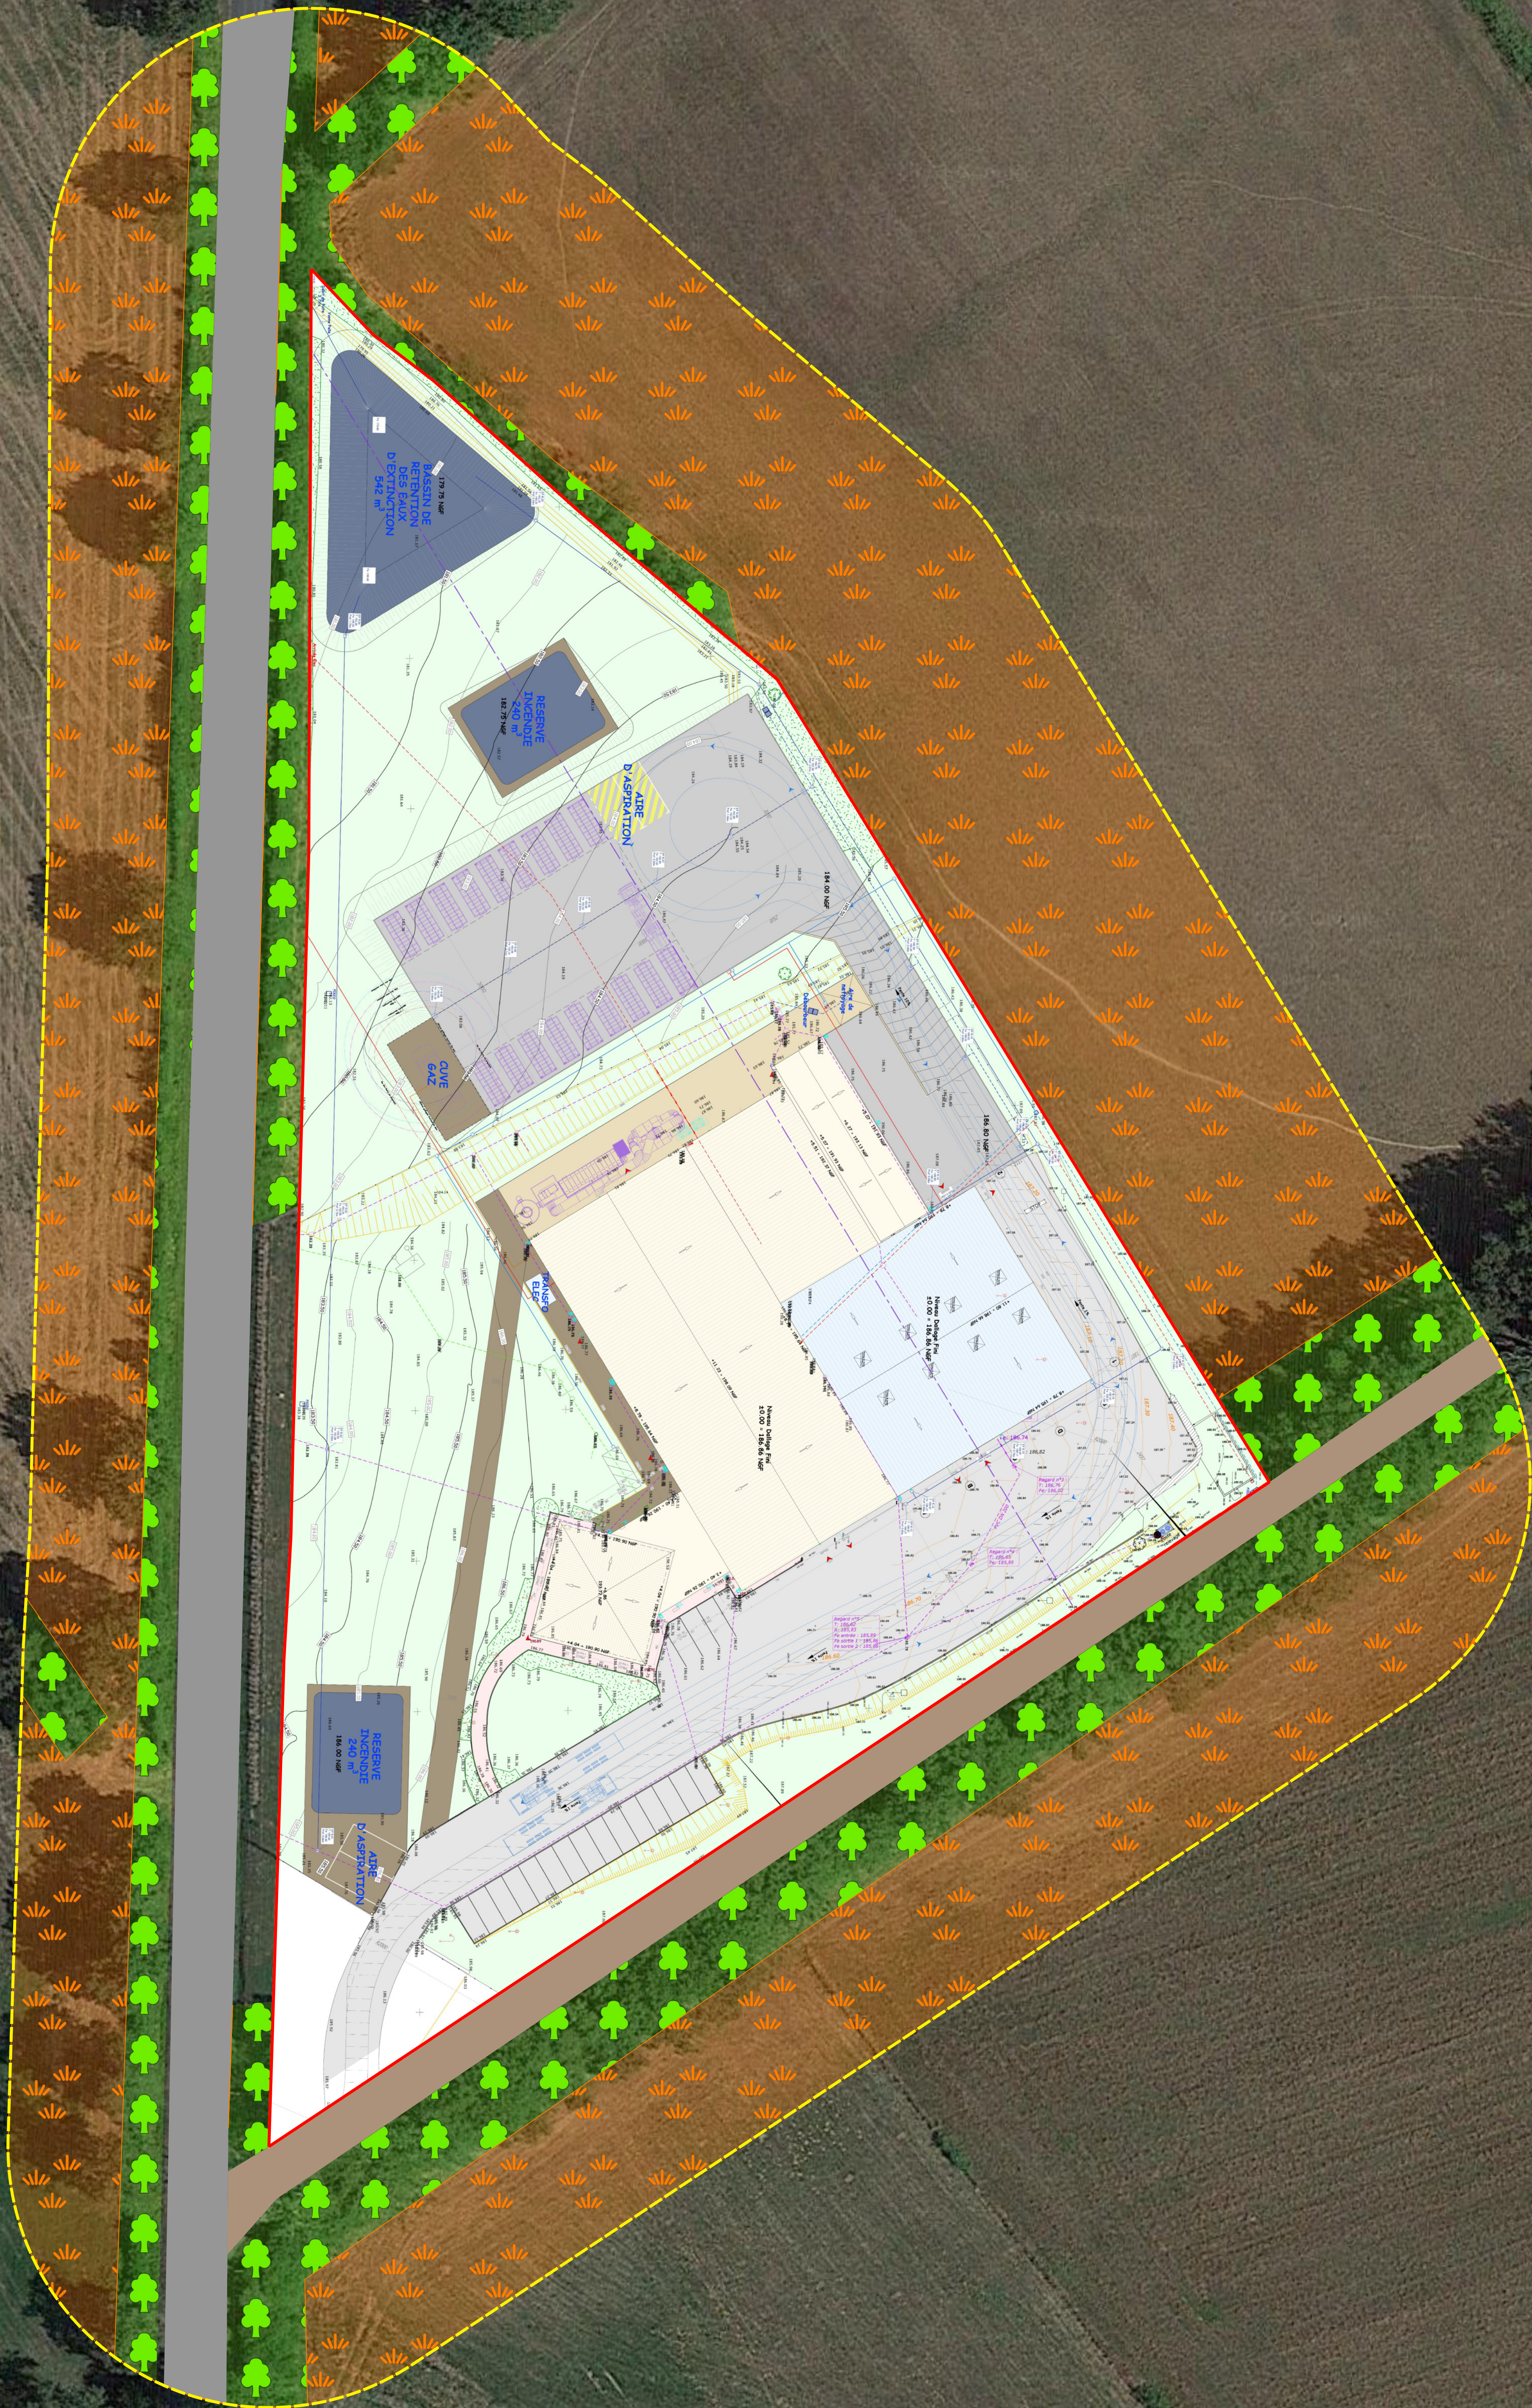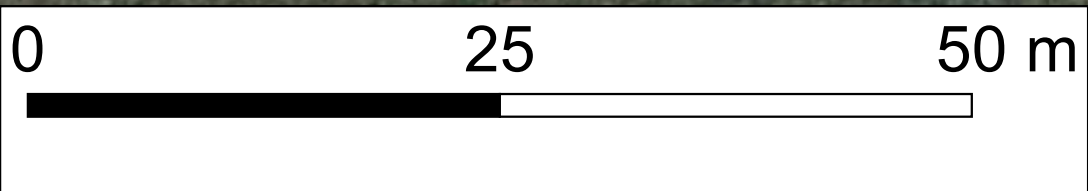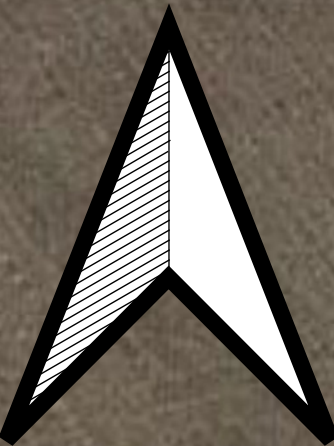

Légende

- Limites de site
- Rayon de 35 m
- Parcelles agricoles
- Haies arborées
- Chemin vers Chez Pougi
- RD 729
- Réseaux EU existant
- Réseaux EU domestiques
- Réseaux EV
- Réseaux EP existant
- Réseaux EP voirie
- Réseaux EP bâtiment
- Réseaux ELEC existant
- Réseaux ELEC
- Réseaux AEP existant
- Réseaux AEP
- Réseaux GAZ existant
- Réseaux GAZ
- Réseaux Telecom existant
- Réseaux Telecom